


**Freimarkt
2016**
Bahnhofsvorplatz
Aufbauplan nach Branchen
1 : 500
Stand: 25.05.16
Markt-
verwaltung

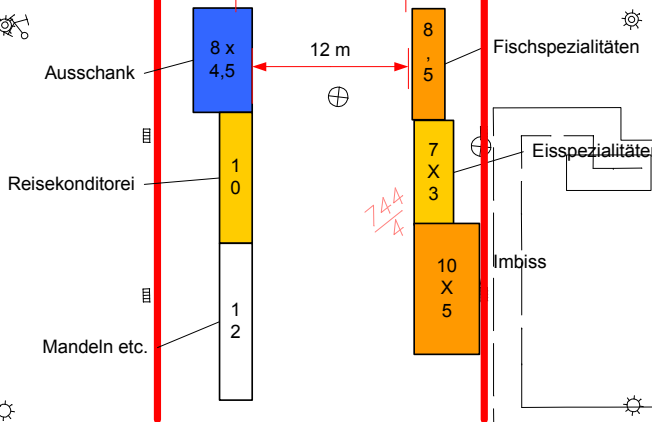

Geoinformation Bremen Eigenbetrieb des Landes Bremen	
Kartengrundlage: Stadtgrundkarte	Maßstab: 1 : 500
Objekt: Marktfläche - Bahnhofsvorplatz	
Katasterbezeichnung: VR Flur: diverse km - Quadrat: diverse	
Aktualität der Topographie: ohne des Gebäudebestandes:	Herausgegeben: 24. Mai 2006