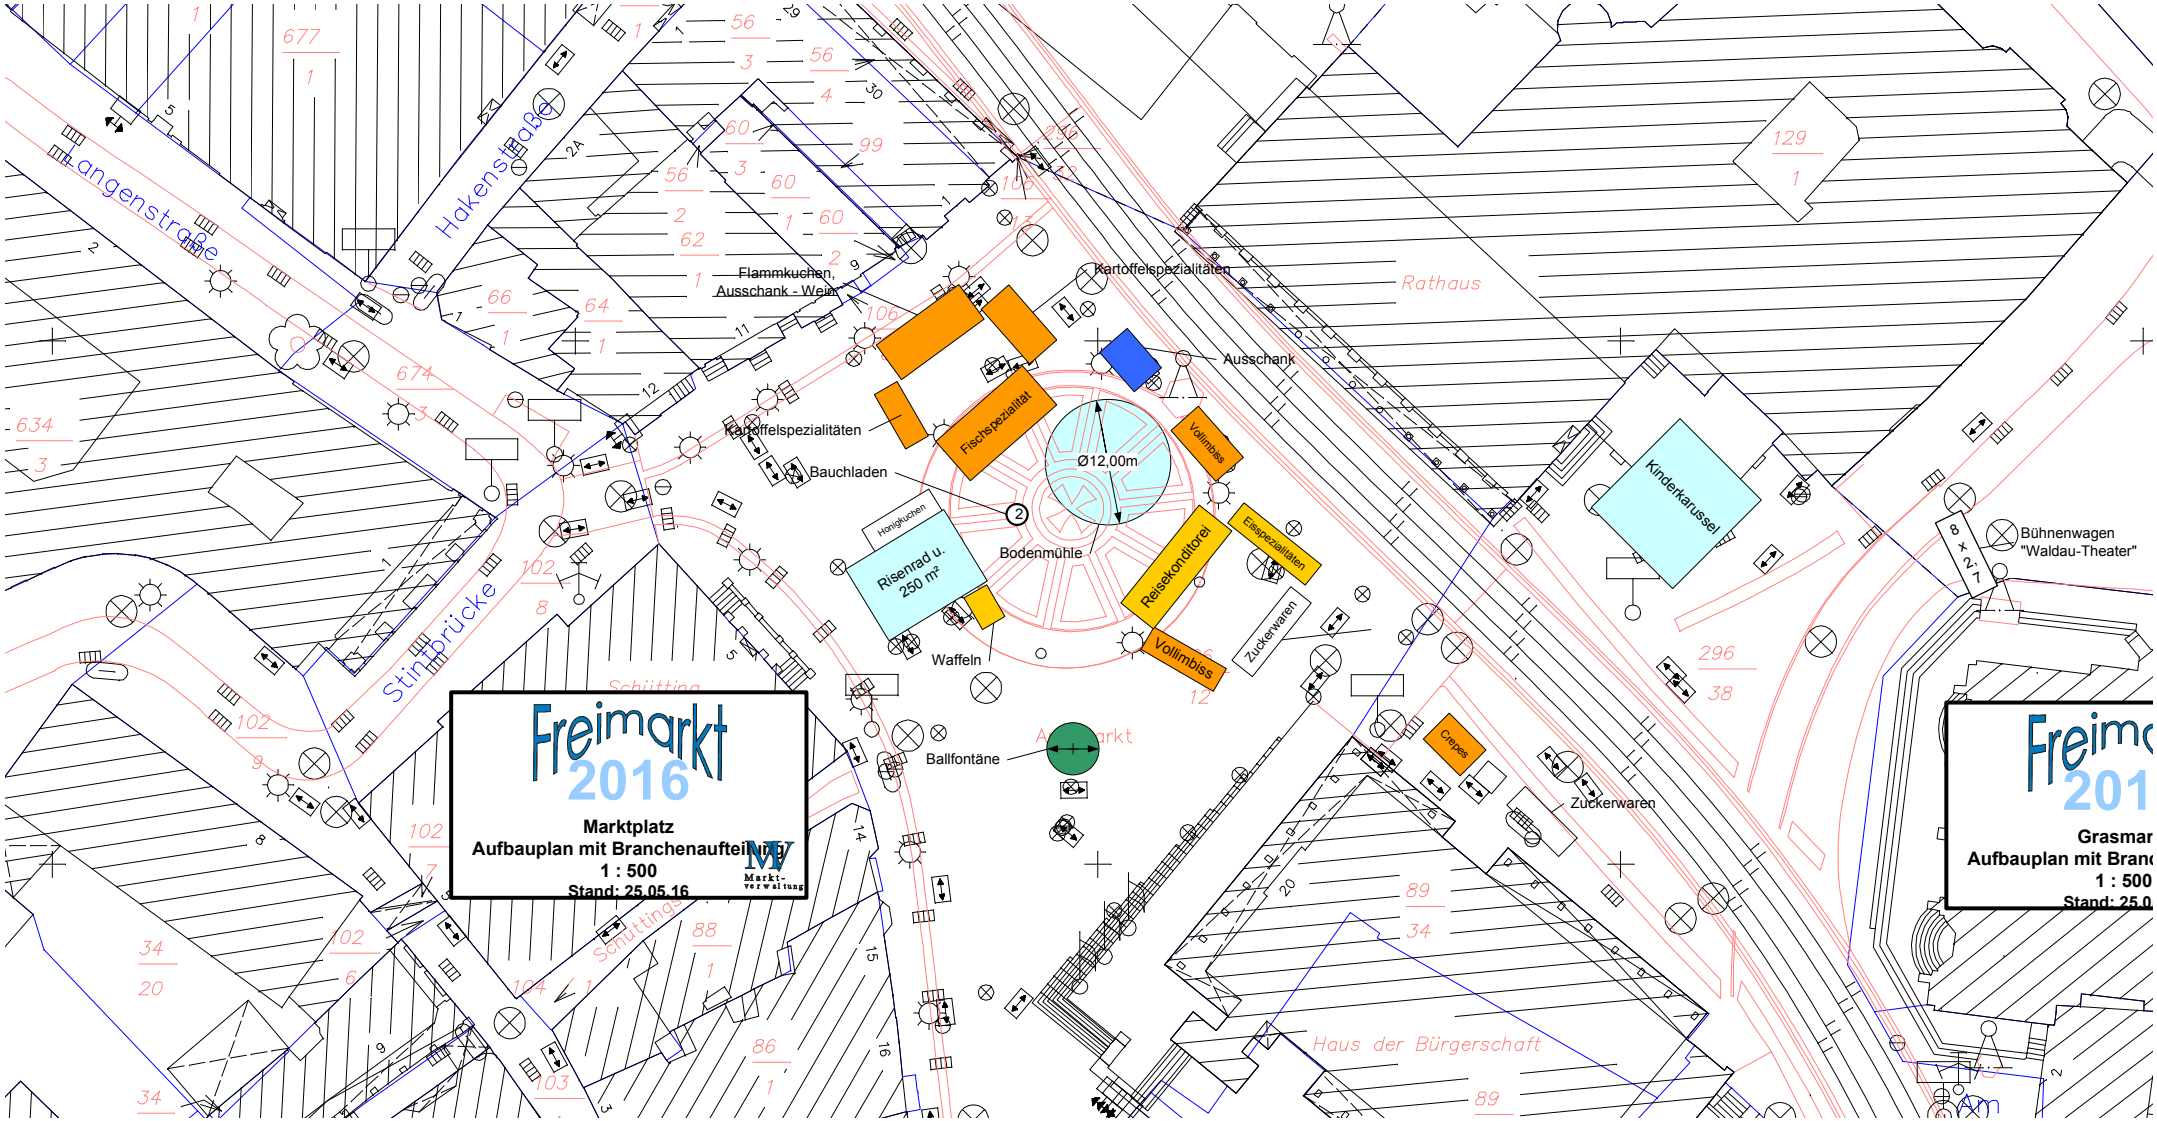
Freimarkt
2016
Marktplatz
Aufbauplan mit Branchenaufteilung
1 : 500
Stand: 25.05.16
Markt-verwaltung
Langenstraße
Hakenstraße
Stintbrücke
Schüttingsbrücke
Rathaus
Haus der Bürgerschaft
Flammkuchen, Ausschank - Wein
Kartoffelspezialitäten
Ausschank
Fischspezialität
Kartoffelspezialitäten
Bauchladen
Ø12,00m
Vollmilch
Honigkuchen
Riesenrad u. 250 m²
Bodenmühle
Reisekonditorei
Eisspezialitäten
Zuckerwaren
Vollmilch
Waffeln
Ballfontäne
Kinderkarussell
Crepes
Zuckerwaren
8 x 2,7
Bühnenwagen "Waldau-Theater"